

# Příloha usnesení:

## Harmonogram prací



## Návrh DIO



Dopravní značení Smržovka s.r.o.  
Kostelní 1476

**Městský úřad Semily**  
odb.dopravy – **Mgr. p.Hubačik**

**věc : Žádost o vydání stanovení+ Rozhodnutí pro přechodnou úpravu provozu.**

Vážený pane ,

dovoluji si Vás požádat o vydání Rozhodnutí +stanovení DZ na přechod.úpravu provozu pro stavbu :

" **výhybny na sil.II/283 Libštát- Bělá,,**

Jedná se o částečnou uzavírkou s návrhem DIO dle sch.B/6 ; C/5 + PM dle sch.B3,B15,B5.1,C3

**termín: 17.7.2023 – 13.10.2023 částečná uzavírka**

**Zhotovitel: MI Roads a.s.**

**Zodpovědná osoba : p.Jakub RESL mob. +420 702 262 180**

Žádosti na KSS + KuBUS odeslány !!

S pozdravem

**Dopravní značení Smržovka s.r.o.** - pověřena plnou mocí k projednání DIO  
Kostelní 1476  
468 51 Smržovka  
mob. 607438158



28.6.2023


Mob.: +420 607 438 158

dat.schránka xzgbph3

IČ:05776945  
DIČ:CZ05776945

# Situace č. 1 – celková situace

**PŘEHLEDNÁ SITUACE**  
**M 1:10 000**

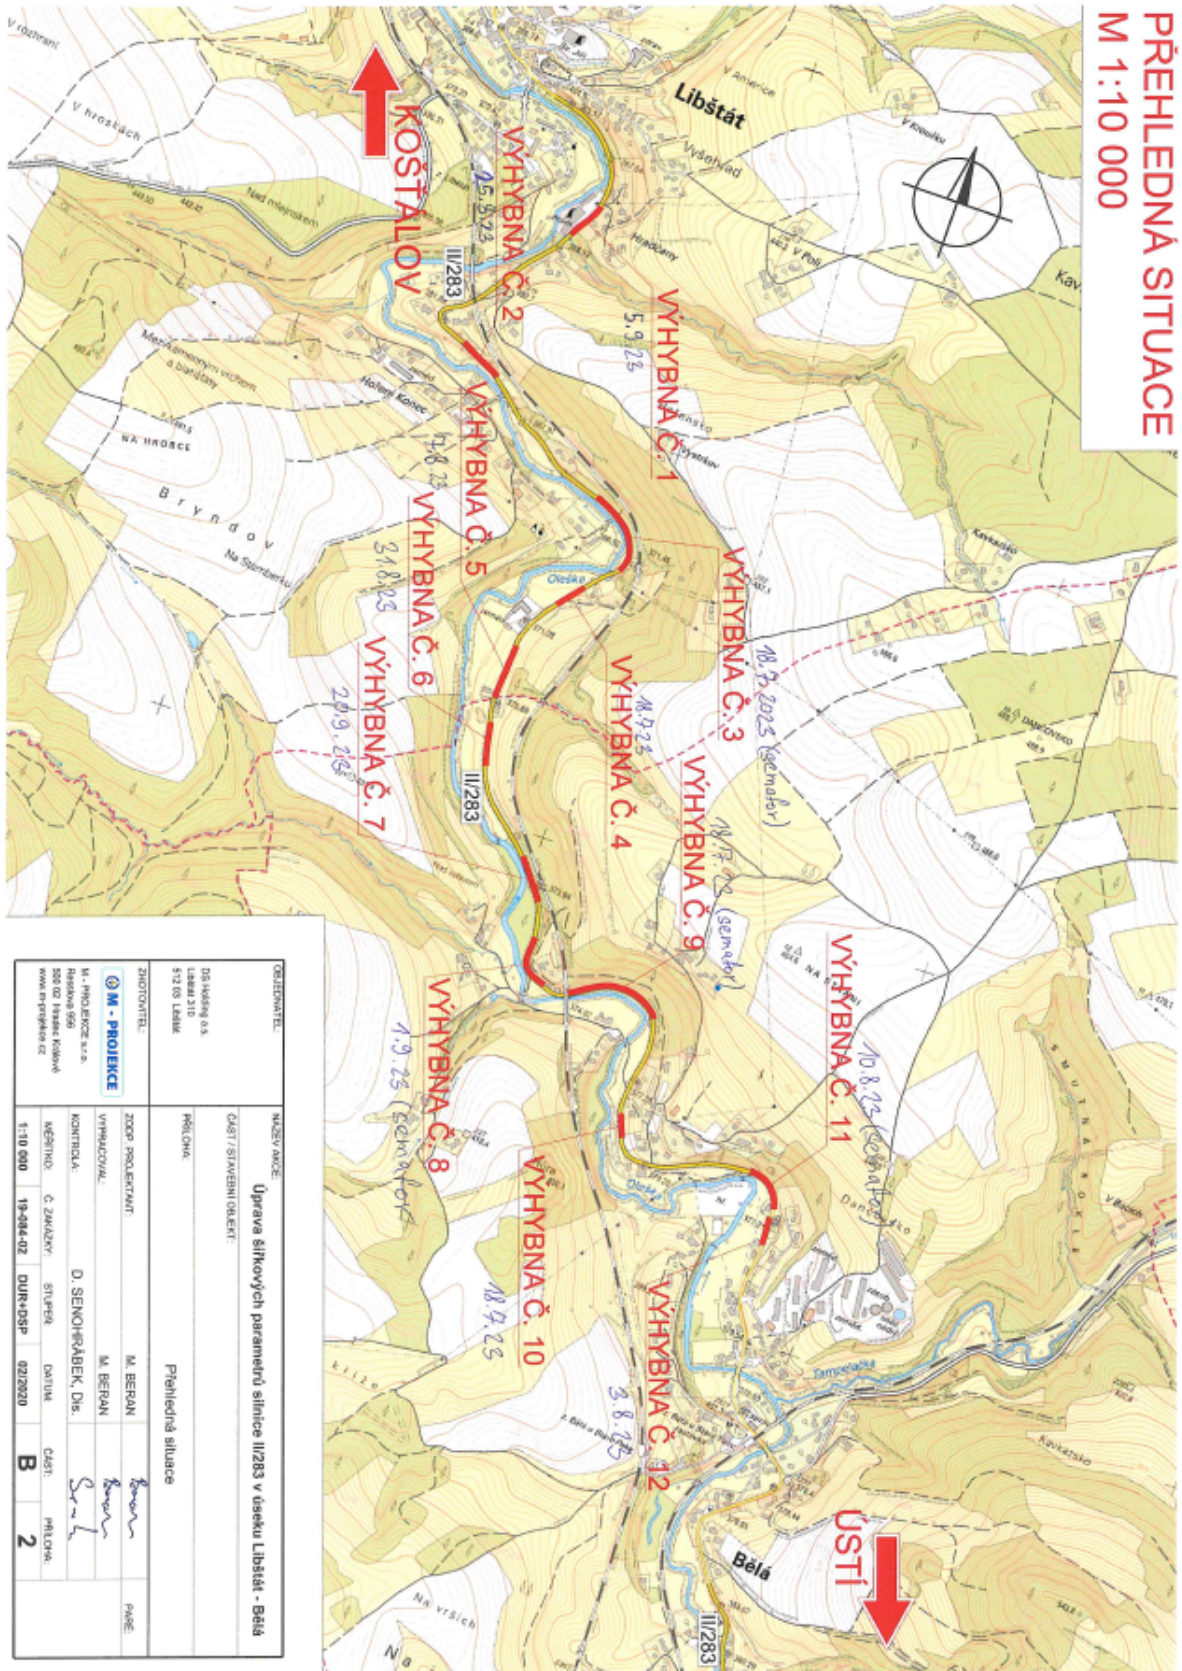

|   |  |   |  |
|---|--|---|--|
| <b>OBJEDAVATEL:</b><br>DS LUSKÁŘI a.s.<br>Libušín 310<br>512 03, Vrábla                                   |  | <b>NÁZEV MŮČE:</b><br>Úprava šifrových parametrů sítě II/283 v úseku Libštát - Bělá |  |
| <b>PROJEKTANT:</b><br>M - PROJEKCE s.r.o.<br>Rákoska 959<br>500 02, Trávek, Kolovráta<br>www.m-projekt.cz |  | <b>PRŮBĚH:</b><br>Přehledná situace   |  |
| <b>ZADAVATEL:</b><br>ZOO PROJEKTANT   |  | <b>PROJEKTANT:</b><br>M. BERAN  |  |
| <b>VYKONAVATEL:</b><br>M. BERAN   |  | (Signature)   |  |
| <b>KONTROLA:</b><br>O. SEMORÁBEK, DR.   |  | (Signature)   |  |
| <b>VEŠTĚNÍ:</b><br>O. ZAVÁZNY, STUPEŇ<br>D. JIŘÍ, DŮLKA   |  | (Signature)   |  |
| 1:10 000  |  | 19-284-02 DUR+DSP 02/2820   |  |
| B   |  | 2   |  |


Situace č. 2 – DIO výhybny č. 3



Situace č. 3 – DIO výhybny č. 8



Situace č. 4 – DIO výhybny č. 9

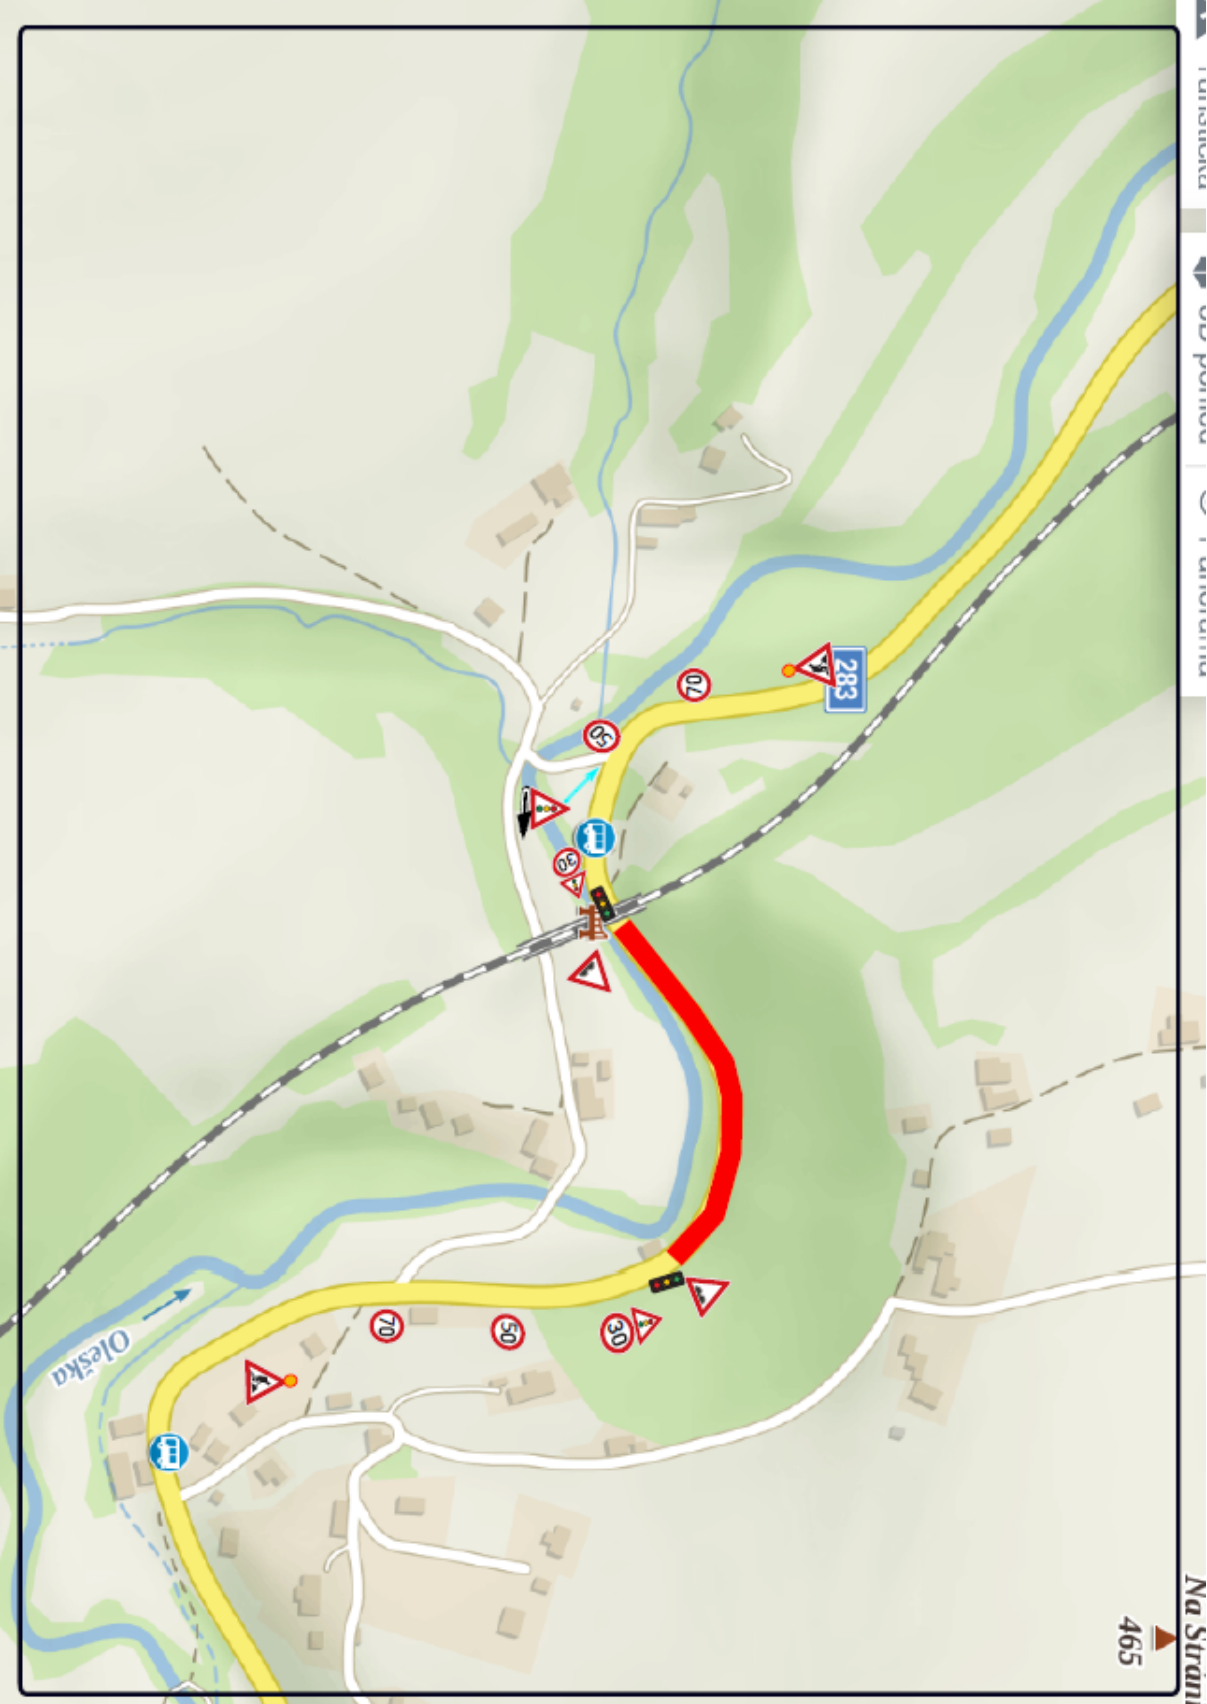

Situace č. 5 – DIO výhybny č. 11



