



ÚZEMNÍ PLÁN BĚLÁ

ÚPLNÉ ZNĚNÍ PO ZMĚNĚ Č. 2

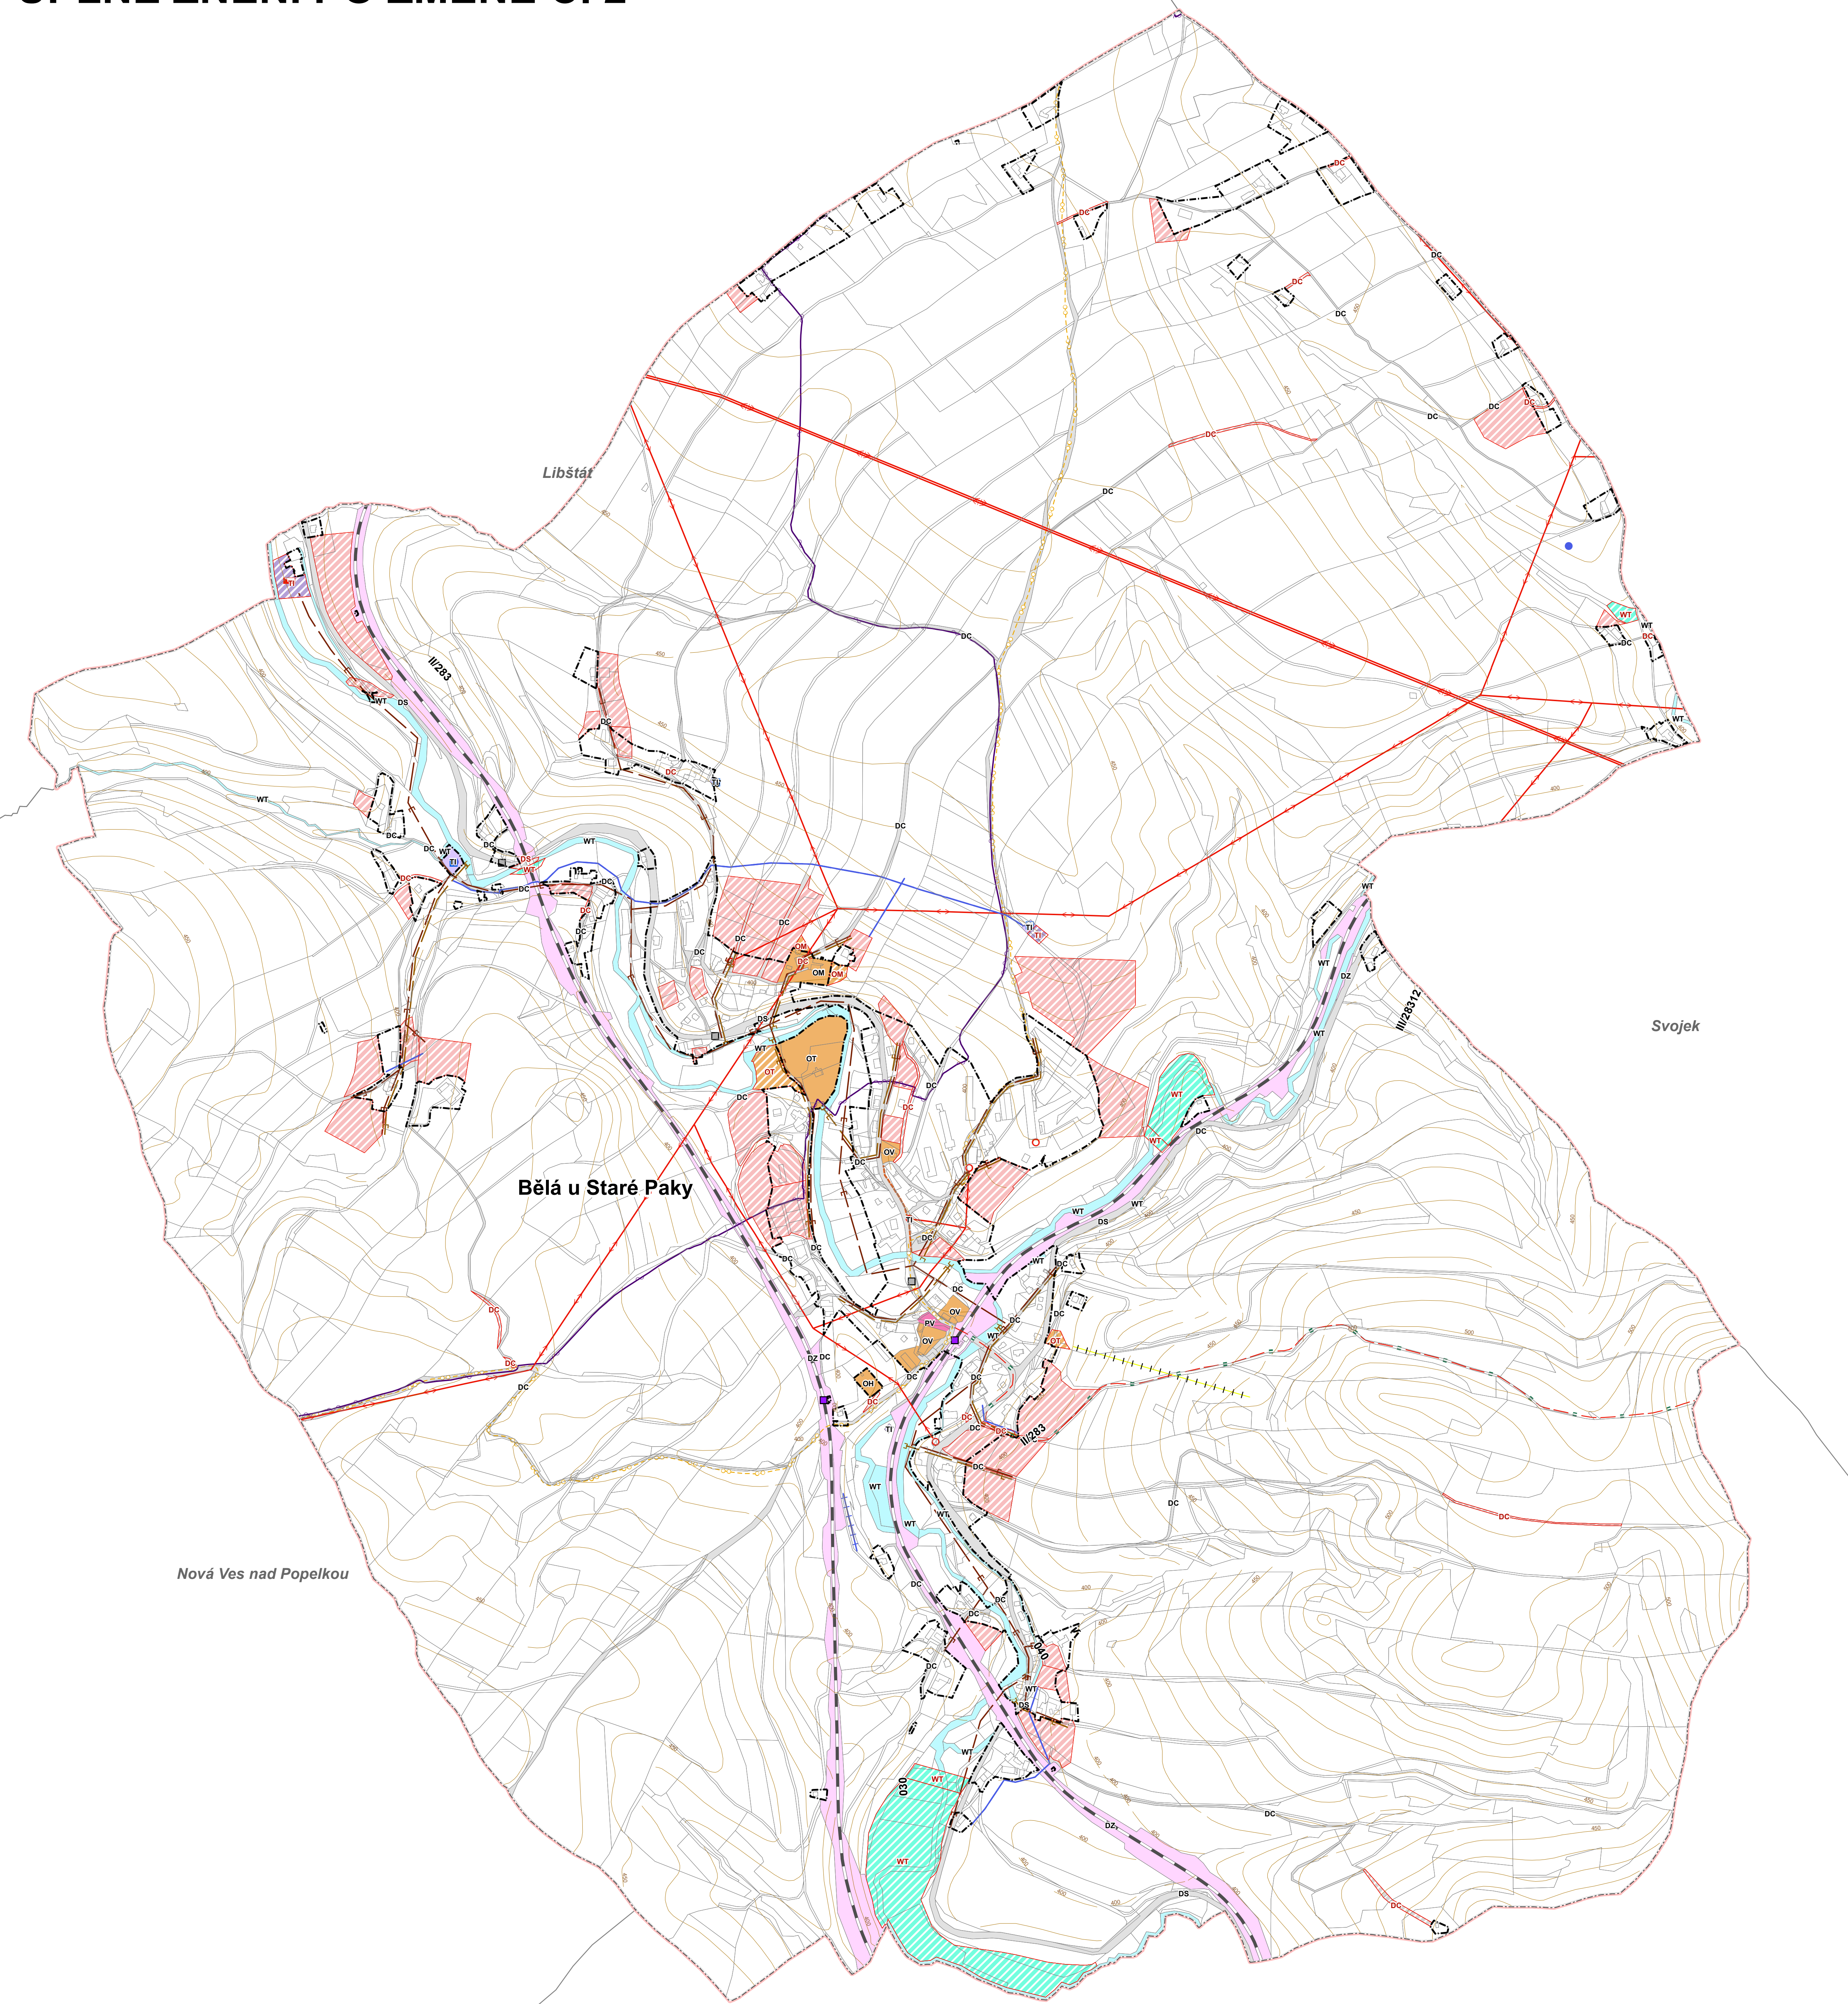

- ZÁKLADNÍ ČLENĚNÍ ÚZEMÍ**
- | | | |
|------|-------|--|
| stav | návrh | |
| | | Hranice řešeného území - shodné s hranicemi obce |
| | | Hranice katastrálního území |
| | | Hranice zastavěného území k 7. 8. 2017 |
| | | Vrstevnice (po 10 m) |
| | | Plochy přestavby |
| | | Zastavitelné plochy |
- PLOCHY VEŘEJNÉ INFRASTRUKTURY**
- Plochy občanského vybavení**
- | | |
|--|-----------------------------------|
| | Veřejná infrastruktura |
| | Komerční zařízení |
| | Tělovýchovná a sportovní zařízení |
| | Hřbitovy |
- Plochy veřejných prostranství**
- | | |
|--|----------------------|
| | Veřejná prostranství |
|--|----------------------|
- Plochy dopravní infrastruktury**
- | | | |
|--|--|-------------------------|
| | | Plochy silniční dopravy |
| | | Plochy místní dopravy |
| | | Plochy drážní dopravy |
- Plochy technické infrastruktury**
- | | | |
|--|--|---------------------------------|
| | | Plochy technické infrastruktury |
|--|--|---------------------------------|
- PLOCHY VODNÍ A VODOHOSPODÁRSKÉ**
- Plochy vodní a vodohospodářské**
- | | | |
|--|--|---------------------|
| | | Vodní toky a plochy |
|--|--|---------------------|
- DOPRAVA**
- | | |
|--|-----------------------------|
| | Autobusová zastávka |
| | Železniční zastávka |
| | Celostátní železniční dráha |
| | Pěší komunikace (chodník) |
| | Cyklotrasa |
| | Turistická trasa |
| | Lyžařský vlek |
- ZÁSOBOVÁNÍ VODOU**
- | | |
|--|----------------------|
| | Vodojem |
| | Čerpací stanice vody |
| | Vodovodní řad |
| | Vodní zdroj |
| | Vodní zdroj - zářez |
- KANALIZACE**
- | | |
|--|------------------------|
| | Čistírna odpadních vod |
| | Kanalizace splašková |
| | Kanalizace dešťová |
- ZÁSOBOVÁNÍ ELEKTRICKOU ENERGIÍ**
- | | |
|--|--|
| | Transformační stanice |
| | Venkovní vedení elektrické sítě vysokého napětí 1-35 kV |
| | Venkovní vedení elektrické sítě velmi vysokého napětí 110 kV |
| | Kabelové vedení elektrické sítě vysokého napětí 1-35 kV |
- SPOJE**
- | | |
|--|---------------------------|
| | Dálkový komunikační kabel |
| | Pásmo radioreléové trasy |

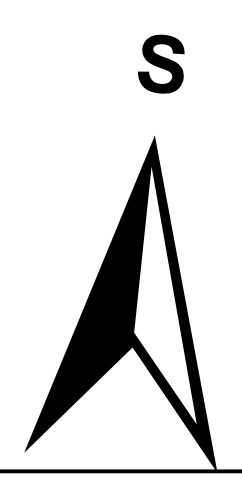

ZÁZNAM O ÚČINNOSTI	
Správní orgán, který změnu územního plánu vydal: Zastupitelstvo obce Bělá	
Pořadové číslo poslední změny: 2	
Datum nabytí účinnosti:	
Pořizovatel:	Městský úřad Semily
Oprávněná úřední osoba pořizovatele:	
Jméno a příjmení:	Bc. Kateřina Danielová
Funkce:	vedoucí obvodního stavebního úřadu
Podpis:	<i>Úřední razítko</i>
ÚZEMNÍ PLÁN BĚLÁ	
ÚPLNÉ ZNĚNÍ PO ZMĚNĚ Č. 2 - 2019	
B - GRAFICKÁ ČÁST	
Objednatel: Obec Bělá	Pořizovatel: Městský úřad Semily
Zhotovitel: Atelier proREGIO, s.r.o.	
Osoba oprávněná podle zvláštního právního předpisu k projektové činnosti ve výstavbě: Ing. arch. Michal Hadlač	
Číslo autorizace: 03 497	
Projektant: Mgr. Jakub Kura	
<i>Autorizační razítko</i>	
VÝKRES KONCEPCE VEŘEJNÉ INFRASTRUKTURY	Měřítko 1 : 5 000 B.3